


# ΕΦΗΜΕΡΙΣ ΤΗΣ ΚΥΒΕΡΝΗΣΕΩΣ
## ΤΗΣ ΕΛΛΗΝΙΚΗΣ ΔΗΜΟΚΡΑΤΙΑΣ

| ΑΘΗΝΑ<br>11 ΜΑΡΤΙΟΥ 1988 | ΤΕΥΧΟΣ ΤΕΤΑΡΤΟ | ΑΡΙΘΜΟΣ ΦΥΛΛΟΥ<br>223 |
|---|---|---|


## ΠΕΡΙΕΧΟΜΕΝΑ

## ΠΟΛΕΟΔΟΜΙΑ
### ΑΠΟΦΑΣΕΙΣ



## ΠΟΛΕΟΔΟΜΙΑ
### ΑΠΟΦΑΣΕΙΣ

Αριθ. Π. 761 οικ. (1)

Καθορισμός ορίων οικισμού Περάματος Ν. Λέσβου κατηγοριοποίησή του και καθορισμός όρων αρτιότητας και δόμησης.

Ο ΝΟΜΑΡΧΗΣ ΛΕΣΒΟΥ

Έχοντας υπόψη:

1. Τις διατάξεις του Π.Δ. 24.4/3.5.1985 «τρόπος καθορισμού ορίων οικισμών της Χώρας μέχρι 2.000 κατοίκους, κατηγορίες αυτών και καθορισμός όρων και περιορισμών δόμησής τους» όπως τροποποιήθηκε με το Π.Δ. 14.2/23.2.87 ΦΕΚ 133 Δ'.

2. Τις προτάσεις των μελετητών, ιδιωτών Μηχ/κών που τους είχε ανατεθεί η σχετική μελέτη, στα πλαίσια του σχεδιασμού των ανοιχτών πόλεων – χωριών Ν. Λέσβου.

3. Το δελτίο αρχιτεκτονικής αναγνώρισης του οικισμού που συμπληρώθηκε από τους μελετητές που αναφέραμε παραπάνω, σύμφωνα με τις υποδείξεις των προδιαγραφών του Υ.Χ.Ο.Π. για τη μελέτη.

4. Τη με αριθ. 32/1987 απόφαση του Κοινοτικού Συμβουλίου Περάματος.

5. Τη με αριθ. 105/7.9.87 γνωμοδότηση του Συμβουλίου Χ.Ο.Π. της Νομαρχίας μας, αποφασίζουμε:

1. Την κατάταξη του οικισμού «Πέραμα» στις κατηγορίες αδιάφορος - παραλιακός - στάσιμος - μεσαίος και κατά τμήματα συνεκτικός - διάσπαρτος.

2. Καθορίζουμε το όριο του οικισμού Πέραμα όπως αυτό φαίνεται στην αεροφωτογραφία του οικισμού 1:5.000 που επισυνάπτουμε και ορίζεται από τα σημεία 1, 2, 3 ... 22, 23, 1.

3. Γενικοί όροι δόμησης:

α. Εντός των ορίων των οικισμών ισχύουν οι γενικοί όροι δόμησης που προβλέπονται από το παραπάνω Π.Δ.24.4/3.5.1985 όπως τροποποιήθηκε με το Π.Δ. 14.2/23.2.87 και είναι άρτια τα γήπεδα που βρίσκονται μέσα στα όρια του οικισμού και έχουν ελάχιστο εμβαδό 1500 τ.μ. μέσα στην πράσινη διακεκομένη γραμμή 30, 31, 32, 33, 34, 22 ελάχιστο εμβαδό 1000 τ.μ.

β. Κατά παρέκκλιση εντός των ορίων των οικισμών θεωρούνται άρτια τα οικόπεδα με όποιο εμβαδόν είχαν στις 3.5.1985 ημέρα δημοσίευσης του από 24.4.1985 Π. Δ/τος.

4. Ειδικοί όροι δόμησης:

α) Καθορίζουμε ειδικούς όρους δόμησης για τον οικισμό Περάματος Λέσβου όπως αναγράφονται στο συνημμένο δελτίο αρχιτεκτονικής αναγνώρισης. Από τους όρους αυτούς είναι υποχρεωτικοί αυτοί που ορίζει το άρθρο 8 του Π.Δ. 24.4/3.5.1985 όπως τροποποιήθηκε με το Π.Δ. 14.2/23.2.87 και σύμφωνα με την κατηγορία που ανήκει ο οικισμός ως αδιάφορος, ενδιαφέρων ή αξιόλογος.

β) Καθορίζουμε επίσης ότι στον παραπάνω οικισμό θα έχει εφαρμογή η παρ. 1β του άρθρου 6 του Π.Δ. 24.4/3.5.1985 όπως τροποποιήθηκε με το Π.Δ. 14.2/23.2.87 λόγω της ανάγκης να βελτιωθεί το κυκλοφοριακό του δίκτυο.

Επιβάλλουμε τήρηση απόστασης οικοδομών 4μ. από το πρόσωπο του οικοπέδου (πρασιά) για τα οικόπεδα που είναι έξω από το τμήμα που σημειώνεται με πράσινη διακεκομένη γραμμή.

5.α. Πριν από οποιαδήποτε κατάτμηση οικοπέδων εντός των ορίων του οικισμού θα πρέπει να θεωρείται το σχετικό τοπογραφικό διάγραμμα από το Τμήμα Πολεοδομίας και ΠΕ της Νομαρχίας ώστε να εξασφαλίζεται η συνέχεια των υπαρχόντων δρόμων και λοιπών κοινόχρηστων χώρων του οικισμού.


Η απόφαση αυτή μαζί με το σχεδιάγραμμα οριοθέτησης που τη συνοδεύει ισχύει από την ημέρα δημοσίευσης στην Εφημερίδα της Κυβερνήσεως.

Η απόφαση αυτή να δημοσιευθεί στην Εφημερίδα της Κυβερνήσεως.

Μυτιλήνη, 4 Φεβρουαρίου 1988

Ο Νομάρχης

ΚΩΝ. ΚΕΝΤΡΟΣ

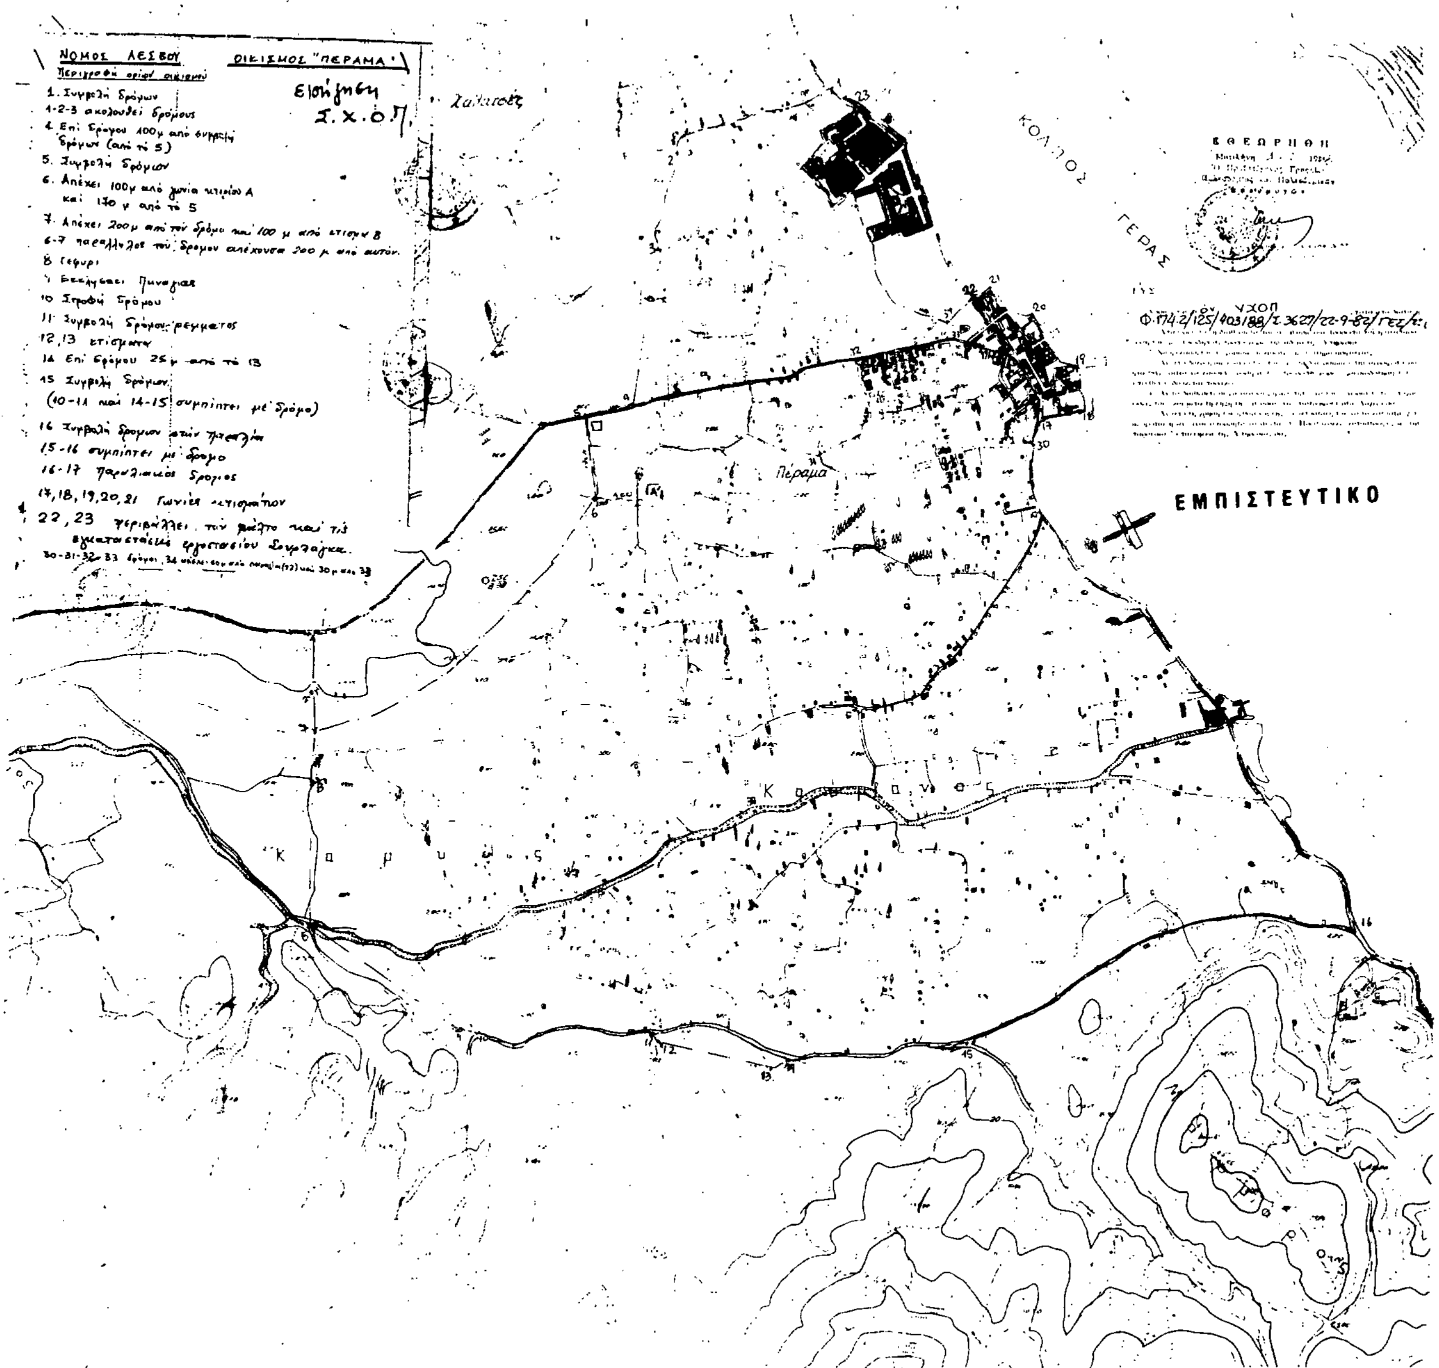
ΝΟΜΟΣ ΛΕΣΒΟΥ
ΟΙΚΙΣΜΟΣ "ΠΕΡΑΜΑ"
Εισήγηση Σ.Χ.Ο.Π.
ΚΟΛΠΟΣ ΓΕΡΑΣ
Πέραμα
ΕΜΠΙΣΤΕΥΤΙΚΟ

Αριθ. Π. 760 οικ. (2)

Καθορισμός ορίων οικισμού Αγ. Στέφανος (Μανδαμάδου) Ν. Λέσβου κατηγοριοποίησή του και καθορισμός όρων αρτιότητας και δόμησης.

Ο ΝΟΜΑΡΧΗΣ ΛΕΣΒΟΥ

Έχοντας υπόψη:

1. Τις διατάξεις του Π.Δ. 24.4/3.5.1985 «τρόπος καθορισμού ορίων οικισμών της Χώρας μέχρι 2.000 κατοίκους, κατηγορίες αυτών και καθορισμός όρων και περιορισμών δόμησής τους» όπως τροποποιήθηκε με το Π.Δ. 14.2/23.2.87 ΦΕΚ 133 Δ'.

2. Τις προτάσεις των μελετητών, ιδιωτών Μηχ/κών που τους είχε ανατεθεί η σχετική μελέτη, στα πλαίσια του σχεδιασμού των ανοιχτών πόλεων – χωριών Ν. Λέσβου.

3. Το δελτίο αρχιτεκτονικής αναγνώρισης του οικισμού που συμπληρώθηκε από τους μελετητές που αναφέραμε παραπάνω, σύμφωνα με τις υποδείξεις των προδιαγραφών του Υ.Χ.Ο.Π. για τη μελέτη.

4. Τη με αριθ. 109/9.7.87 γνωμοδότηση του Συμβουλίου Χ.Ο.Π. της Νομαρχίας μας, αποφασίζουμε:

1. Την κατάταξη του οικισμού Αγ. Στέφανος στις κατηγορίες ενδιαφέρων - παραλιακός - στάσιμος - διάσπαρτος - μικρός.

2. Καθορίζουμε το όριο του οικισμού Αγ. Στέφανος όπως αυτό φαίνεται στην αεροφωτογραφία του οικισμού 1:5.000 που επισυνάπτουμε και ορίζεται από τα σημεία τμήμα Α: 21,22,27, τμήμα Β: 31,32 ...36.

3. Γενικοί όροι δόμησης:

α. Εντός των ορίων των οικισμών ισχύουν οι γενικοί όροι δόμησης που προβλέπονται από το παραπάνω Π.Δ.24.4/3.5.1985 όπως τροποποιήθηκε με το Π.Δ. 14.2/23.2.87 και είναι άρτια τα γήπεδα που βρίσκονται μέσα στα όρια του οικισμού και έχουν ελάχιστο εμβαδό 1500 $M^2$ στο τμήμα Α και 1000 $M^2$ στο τμήμα Β.

β. Κατά παρέκκλιση εντός των ορίων των οικισμών θεωρούνται άρτια τα οικόπεδα με όποιο εμβαδόν είχαν στις 3.5.1985 ημέρα δημοσίευσης του από 24.4.1985 Π. Δ/τος.

4. Ειδικοί όροι δόμησης:

α) Καθορίζουμε ειδικούς όρους δόμησης για τον οικισμό Άγ. Στέφανος Λέσβου όπως αναγράφονται στο συνημμένο δελτίο αρχιτεκτονικής αναγνώρισης. Από τους όρους αυτούς είναι υποχρεωτικοί αυτοί που ορίζει το άρθρο 8 του Π.Δ. 24.4/3.5.1985 όπως τροποποιήθηκε με το Π.Δ. 14.2/23.2.87 και σύμφωνα με την κατηγορία που ανήκει ο οικισμός ως αδιάφορος, ενδιαφέρων ή αξιόλογος.

β) Καθορίζουμε επίσης ότι στον παραπάνω οικισμό θα έχει εφαρμογή η παρ. 1β του άρθρου 6 του Π.Δ. 24.4/3.5.1985 όπως τροποποιήθηκε με το Π.Δ. 14.2/23.2.87 λόγω της ανάγκης να βελτιωθεί το κυκλοφοριακό του δίκτυο.

Επιβάλλουμε τήρηση απόστασης οικοδομών από το πρόσωπο του οικοπέδου 4μ. (πρασιά).

5. Πριν από οποιαδήποτε κατάτμηση οικοπέδων εντός των ορίων του οικισμού θα πρέπει να θεωρείται το σχετικό τοπογραφικό διάγραμμα από το Τμήμα Πολεοδομίας και ΠΕ της Νομαρχίας ώστε να εξασφαλίζεται η συνέχεια των υπαρχόντων δρόμων και λοιπών κοινόχρηστων χώρων του οικισμού.


Η απόφαση αυτή μαζί με το σχεδιάγραμμα οριοθέτησης που τη συνοδεύει ισχύει από την ημέρα δημοσίευσης στην Εφημερίδα της Κυβερνήσεως.

Η απόφαση αυτή να δημοσιευθεί στην Εφημερίδα της Κυβερνήσεως.

Μυτιλήνη, 4 Φεβρουαρίου 1988

Ο Νομάρχης

ΚΩΝ. ΚΕΝΤΡΟΣ

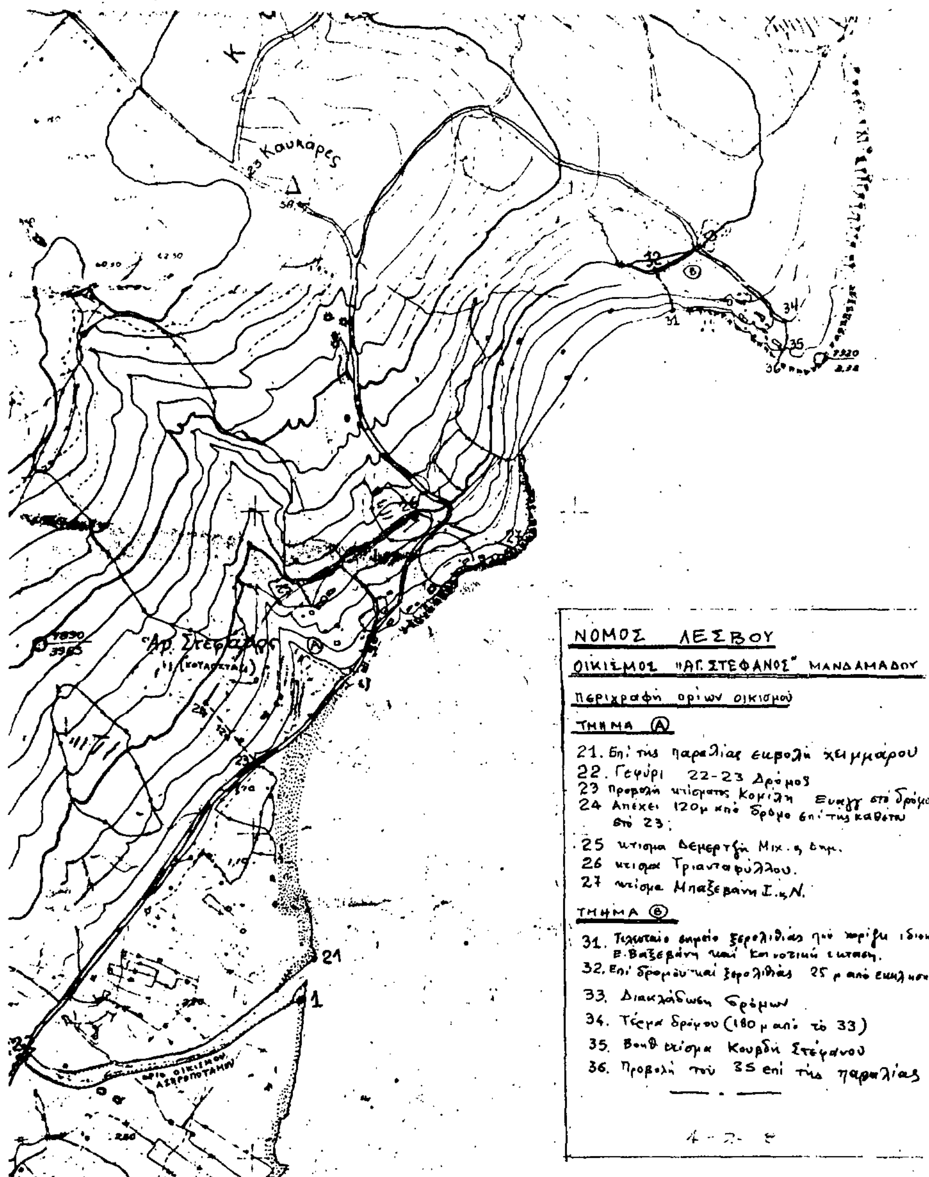

Αριθ. Π. 745 οιχ. (3)

Καθορισμός ορίων οικισμού Αγίου Ευστρατίου Ν. Λέσβου κατηγοριοποίησή του και καθορισμός όρων αρτιότητας και δόμησης.

Ο ΝΟΜΑΡΧΗΣ ΛΕΣΒΟΥ

Έχοντας υπόψη:

1. Τις διατάξεις του Π.Δ. 24.4/3.5.1985 «τρόπος καθορισμού ορίων οικισμών της χώρας μέχρι 2000 κατοίκους κατηγορίες αυτών και καθορισμός όρων και περιορισμών δόμησής τους» όπως τροποποιήθηκε με το Π.Δ. 14.2/23.2.87 ΦΕΚ 133 Δ'.

2. Τις προτάσεις των μελετητών, ιδιωτών Μηχ/κών που τους είχε ανατεθεί η σχετική μελέτη, στα πλαίσια του σχεδιασμού των ανοιχτών πόλεων – χωριών Ν. Λέσβου.

3. Το δελτίο αρχιτεκτονικής αναγνώρισης του οικισμού που συμπληρώθηκε από τους μελετητές που αναφέραμε παραπάνω, σύμφωνα με τις υποδείξεις των προδιαγραφών του Υ.Χ.Ο.Π. για τη μελέτη.

4. Την αριθ. 25/1987 απόφαση του Κοινοτικού Συμβουλίου Αγίου Ευστρατίου.

5. Την αριθ. 110/21.9.87 γνωμοδότηση του Συμβουλίου Χ.Ο.Π. της Νομαρχίας μας, αποφασίζουμε:

1. Την κατάταξη του οικισμού Αγ. Ευστράτιος του Ν. Λέσβου στις κατηγορίες αδιάφορος – παραλιακός – συνεκτικός – μεσαίος – φθίνων.

2. Καθορίζουμε το όριο του οικισμού Αγ. Ευστράτιος όπως αυτό φαίνεται στην αεροφωτογραφία του οικισμού 1:5000 που επισυνάπτουμε και ορίζεται από τα σημεία 1, 2', 3...9, 10.

3. Γενικοί όροι δόμησης:

α. Εντός των ορίων των οικισμών ισχύουν οι γενικοί όροι δόμησης που προβλέπονται από το παραπάνω Π.Δ. 24.4/3.5.85 όπως τροποποιήθηκε με το Π.Δ. 14.2/23.2.87 και είναι άρτια τα γήπεδα που βρίσκονται μέσα στα όρια του οικισμού και έχουν ελάχιστο εμβαδό 500 τ.μ.

β. Κατά παρέκκλιση εντός των ορίων των οικισμών θεωρούνται άρτια τα οικόπεδα με όποιο εμβαδό είχαν στις 3.5.1985 ημέρα δημοσίευσής του από 24.4.1985 Δ/τος.

4. Ειδικοί όροι δόμησης:


Καθορίζουμε ειδικούς όρους δόμησης για τον οικισμό Αγ. Ευστράτιος Λέσβου όπως αναγράφονται στο συνημμένο δελτίο αρχιτεκτονικής αναγνώρισης. Από τους όρους αυτούς είναι υποχρεωτικοί αυτοί που ορίζει το άρθρο 8 του Π. Δ. 24.4/3.5.85 όπως τροποποιήθηκε με το Π.Δ. 14.2/23.2.87 και σύμφωνα με την κατηγορία που ανήκει ο οικισμός ως αδιάφορος, ενδιαφέρων ή αξιόλογος.

5. Πριν από οποιαδήποτε κατάτμηση οικοπέδων εντός των ορίων του οικισμού θα πρέπει να θεωρείται το σχετικό τοπογραφικό διάγραμμα από το Τμήμα Πολεοδομίας και ΠΕ της Νομαρχίας ώστε να εξασφαλίζεται η συνέχεια των υπαρχόντων δρόμων και λοιπών κοινόχρηστων χώρων του οικισμού.

Η απόφαση αυτή ισχύει από την ημέρα δημοσίευσής της στην Εφημερίδα της Κυβερνήσεως μαζί με το σχεδιάγραμμα οριοθέτησης του οικισμού που τη συνοδεύει.

Η απόφαση αυτή να δημοσιευθεί στην Εφημερίδα της Κυβερνήσεως.

Μυτιλήνη, 4 Φεβρουαρίου 1988
Ο Νομάρχης
ΚΩΣΤΑΣ ΚΕΝΤΡΟΣ

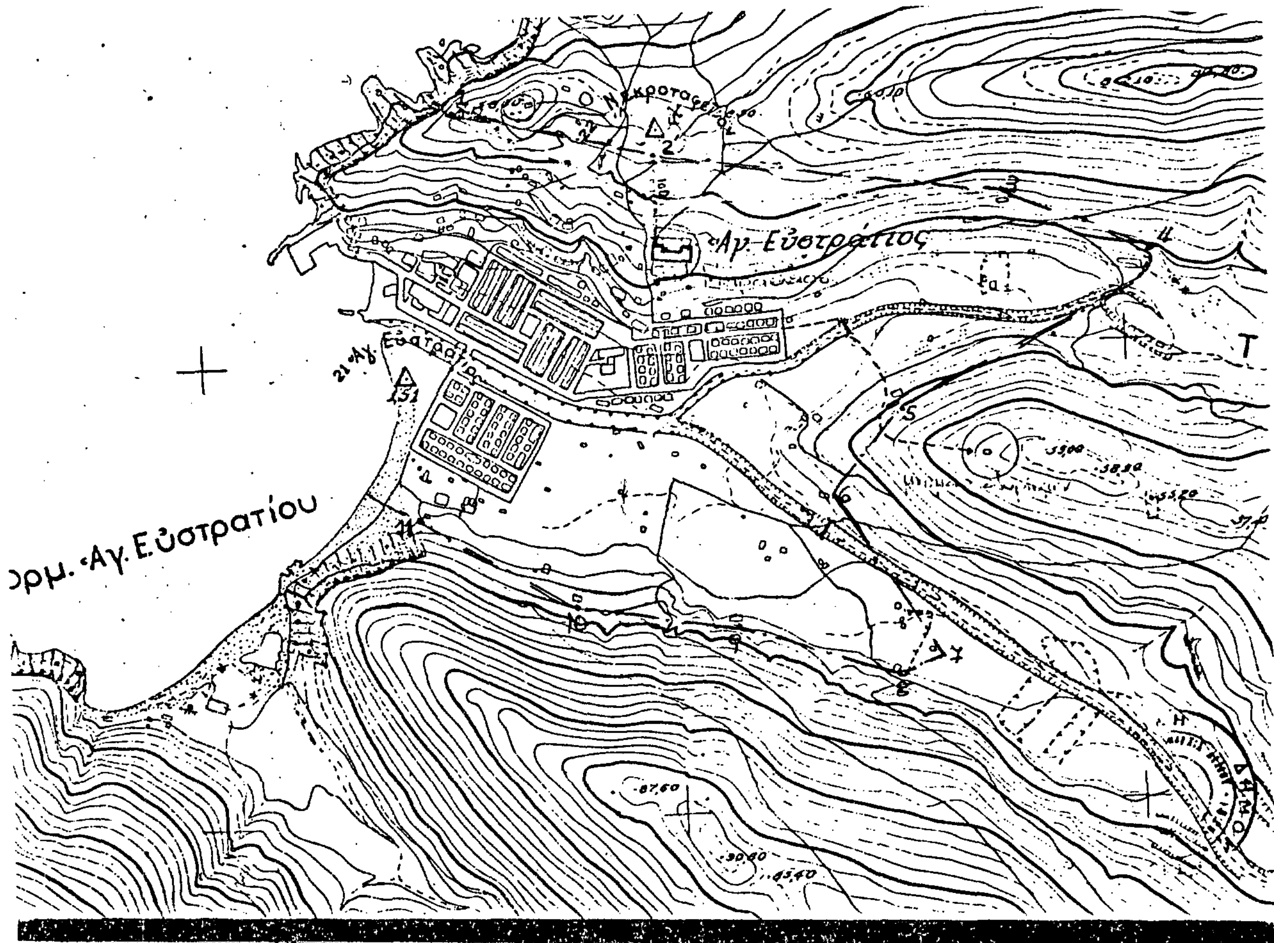


ΝΟΜΟΣ ΛΕΣΒΟΥ ΟΙΚΙΣΜΟΣ ΆΓΙΟΣ ΕΥΣΤΡΑΤΙΟΣ.

Περιγραφή ορίων οικισμού.

1. Παλιός ανεμόμυλος

2. 100 μ βόρεια από γωνία κτιρίου Μαρασλείου.

3, 4, 5, 6 γωνίες κτισμάτων

7, 8, 9, 10, 11 γωνίες κτισμάτων

Αριθ. Π. 758 οιχ. (4)

Καθορισμός ορίων οικισμού Παπάδος Ν. Λέσβου, κατηγοριοποίησή του και καθορισμός όρων αρτιότητας και δόμησης.

Ο ΝΟΜΑΡΧΗΣ ΛΕΣΒΟΥ

Έχοντας υπόψη:

1. Τις διατάξεις του Π.Δ. 24.4/3.5.1985 «τρόπος καθορισμού ορίων οικισμών της χώρας μέχρι 2000 κατοίκους κατηγορίες αυτών και καθορισμός όρων και περιορισμών δόμησής τους» όπως τροποποιήθηκε με το Π.Δ. 14.2/23.2.87 ΦΕΚ 133 Δ'.

2. Τις προτάσεις των μελετητών, ιδιωτών Μηχ/κών που τους είχε ανατεθεί η σχετική μελέτη, στα πλαίσια του σχεδιασμού των ανοιχτών πόλεων – χωριών Ν. Λέσβου.

3. Το δελτίο αρχιτεκτονικής αναγνώρισης του οικισμού που συμπληρώθηκε από τους μελετητές που αναφέραμε παραπάνω, σύμφωνα με τις υποδείξεις των προδιαγραφών του Υ.Χ.Ο.Π. για τη μελέτη.

4. Την αριθ. 103/7.9.87 γνωμοδότηση του Συμβουλίου Χ.Ο.Π. της Νομαρχίας μας, αποφασίζουμε:

1. Την κατάταξη του οικισμού Παπάδος της Λέσβου στις κατηγορίες αξιόλογος – συνεχτικός – στάσιμος – μεγάλος.

2. Καθορίζουμε το όριο του οικισμού Παπάδου όπως αυτό φαίνεται στην αεροφωτογραφία του οικισμού 1:5000 που επισυνάπτουμε και ορίζεται από τα σημεία 1, 2, 3...20, 21, 1.

3. Γενικοί όροι δόμησης:

α. Εντός των ορίων των οικισμών ισχύουν οι γενικοί όροι δόμησης που προβλέπονται από το παραπάνω Π.Δ. 24.4/3.5.85 όπως τροποποιήθηκε με το Π.Δ. 14.2/23.2.87 και είναι άρτια τα γήπεδα που βρίσκονται μέσα στα όρια του οικισμού και έχουν ελάχιστο εμβαδό (1000) χίλια τ.μ.

β. Κατά παρέκκλιση εντός των ορίων των οικισμών θεωρούνται άρτια τα οικόπεδα με όποιο εμβαδό είχαν στις 3.5.1985 ημέρα δημοσίευσής του από 24.4.1985 Δ/τος.

4. Ειδικοί όροι δόμησης:

Καθορίζουμε ειδικούς όρους δόμησης για τον οικισμό Παπάδου Λέσβου όπως αναγράφονται στο συνημμένο δελτίο αρχιτεκτονικής αναγνώρισης. Από τους όρους αυτούς είναι υποχρεωτικοί αυτοί που ορίζει το άρθρο 8 του Π.Δ. 24.4/3.5.85 όπως τροποποιήθηκε με το Π.Δ. 14.2/23.2.87 και σύμφωνα με την κατηγορία που ανήκει ο οικισμός ως αδιάφορος, ενδιαφέρων ή αξιόλογος.

5. Πριν από οποιαδήποτε κατάτμηση οικοπέδων εντός των ορίων του οικισμού θα πρέπει να θεωρείται το σχετικό τοπογραφικό διάγραμμα από το Τμήμα Πολεοδομίας και ΠΕ της Νομαρχίας ώστε να εξασφαλίζεται η συνέχεια των υπαρχόντων δρόμων και λοιπών κοινόχρηστων χώρων του οικισμού.


Η απόφαση αυτή ισχύει από την ημέρα δημοσίευσής της στην Εφημερίδα της Κυβερνήσεως μαζί με το σχεδιάγραμμα οριοθέτησης του οικισμού που τη συνοδεύει.

Η απόφαση αυτή να δημοσιευθεί στην Εφημερίδα της Κυβερνήσεως.

Μυτιλήνη, 4 Φεβρουαρίου 1988

Ο Νομάρχης

ΚΩΣΤΑΣ ΚΕΝΤΡΟΣ

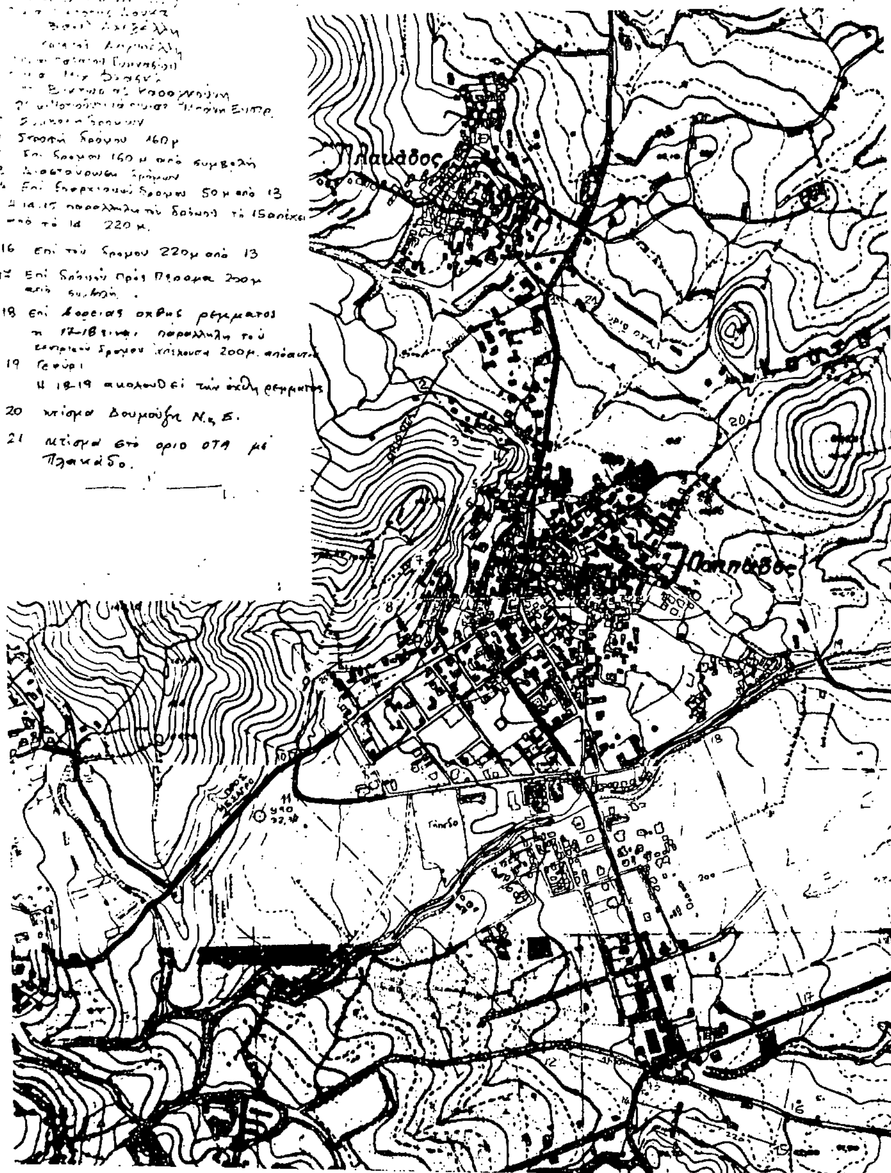

Αριθ. Τ.Π. 221 (5)

Τροποποίηση του εγκεκριμένου ρυμοτομικού σχεδίου πόλεως Σερρών στα Ο.Τ. 280, 303, 308Α.

Η ΝΟΜΑΡΧΗΣ ΣΕΡΡΩΝ

Έχοντας υπόψη:

1. Τις διατάξεις του Ν. Δ/τος της 17ης Ιουλίου 1923 όπως μεταγενέστερα τροποποιήθηκαν και συμπληρώθηκαν και ειδικότερα τα άρθρα 3 και 70.

2. Τις διατάξεις του Α.Ν. 314/1968 (ΦΕκ 47/Α) όπως τροποποιήθηκαν και συμπληρώθηκαν με το αριθ. 1018/71 Ν. Δ/γμα (ΦΕΚ 220/Α) και με την παρ. 3 του άρθρου 34 του Ν. 1577/85 (ΦΕΚ 210/Α).

3. Τις διατάξεις του αριθ. 183/1986 Π. Δ/τος (ΦΕΚ 70/Α).

4. Την αριθ. 322/1987 γνωμοδότηση του Δημοτικού Συμβουλίου Σερρών.

5. Την αριθ. 5/1988 γνωμοδότηση του Συμβουλίου Χωροταξίας, Οικισμού και Περιβάλλοντος Νομού Σερρών, αποφασίζουμε:

Εγκρίνεται η τροποποίηση του Ρυμοτομικού Σχεδίου πόλεως Σερρών στο Ο.Τ. 280, 303 και 308 Α όπως φαίνεται στο τοπογραφικό διάγραμμα με κλίμακα 1:500.

Η ισχύς της παρούσας απόφασης αρχίζει από τη δημοσίευσή της στην Εφημερίδα της Κυβερνήσεως.

Η απόφαση αυτή να δημοσιευθεί στην Εφημερίδα της Κυβερνήσεως.

Σέρρες, 10 Φεβρουαρίου 1988

Η Νομάρχης

ΕΥΦΗ ΜΗΤΩΣΗ

276
278
280
303
308Α
310
309
306

ΟΡΟΙ ΔΟΜΗΣΗΣ

ΥΠΟΜΝΗΜΑ

ΕΛΛΗΝΙΚΗ ΔΗΜΟΚΡΑΤΙΑ
ΝΟΜΑΡΧΙΑ ΣΕΡΡΩΝ
ΤΜΗΜΑ ΠΟΛΕΟΔΟΜΙΑΣ & ΠΟΛΕΟΔΟΜΙΚΩΝ ΕΦΑΡΜΟΓΩΝ

ΤΡΟΠΟΠΟΙΗΣΗ
ΛΟΤΟΜΙΚΟΥ ΣΧΕΔΙΟΥ
280. 303. 308Α
ΛΗΣ ΣΕΡΡΩΝ
Ν/ΜΟΣ ΘΡΑΚΩΝ
:500

